

## Commune de Longueville



### ► Plan Local d'Urbanisme

## 5.2 Annexes graphiques



210 rue Alexis de Tocqueville

50000 SAINT-LÔ

☎ 02 33 75 63 52

📠 02 31 75 62 47

✉ contact@planis.fr

### DOSSIER D'ARRÊT

Vu pour être annexé à la délibération du Conseil communautaire en date du  
25 Septembre 2018

## SOMMAIRE

---

5.2.1-	PLAN DU RÉSEAU AEP .....	2
5.2.2-	PLAN DU RÉSEAU ÉLECTRIQUE .....	4
5.2.3-	PLAN DU RÉSEAU DES EAUX USÉES .....	6
5.2.4-	PLAN DES SERVITUDES D'UTILITÉ PUBLIQUE .....	8

### **5.2.1- PLAN DU RÉSEAU AEP**



# SMEB - Bergerie (50) - orthophoto



AEP	• PIECE [5]	• VENTOUSE [8]	— BRANCHEMENT [1398]	TRONCON_CANALISATION [472]	— 01 [22]
• INCENDIE [47]	• VANNE [319]	• VIDANGE [80]	TRONCON_CAN_INTERSEC	— 00 [450]	— [0]


1:5 255



### **5.2.2- PLAN DU RÉSEAU ÉLECTRIQUE**


(Source : SDEM 50)



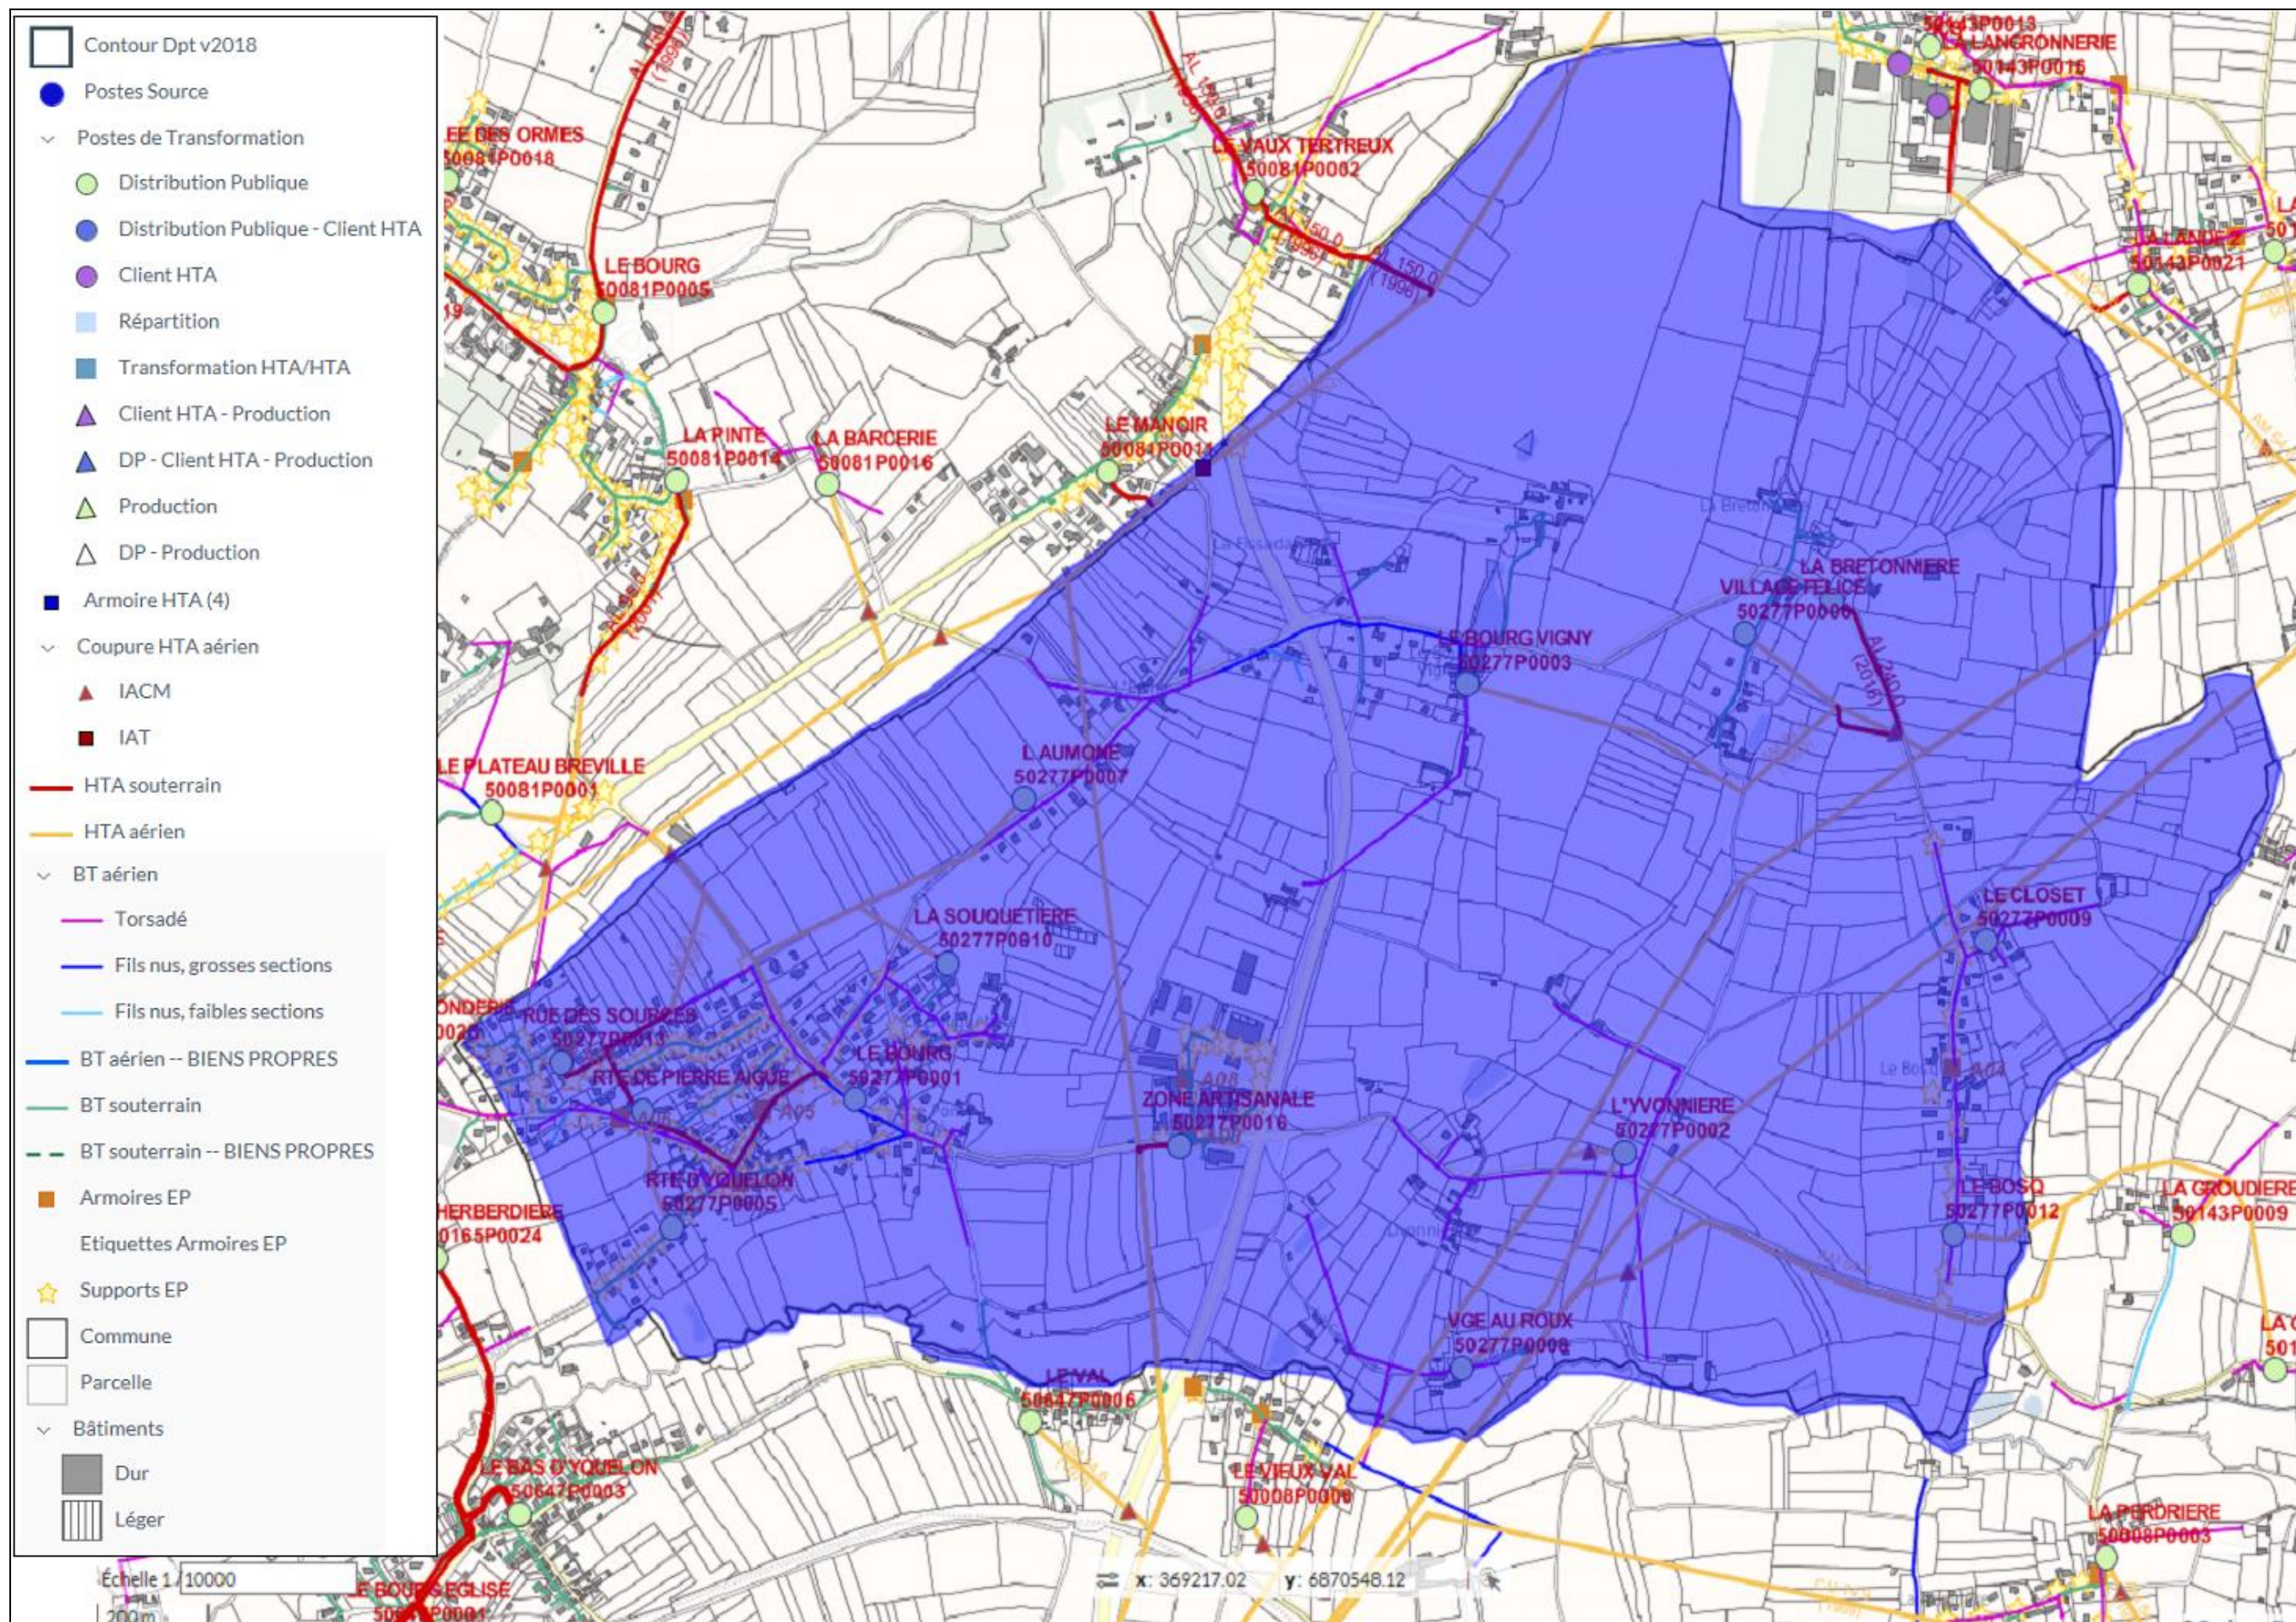



### **5.2.3- PLAN DU RÉSEAU DES EAUX USÉES**

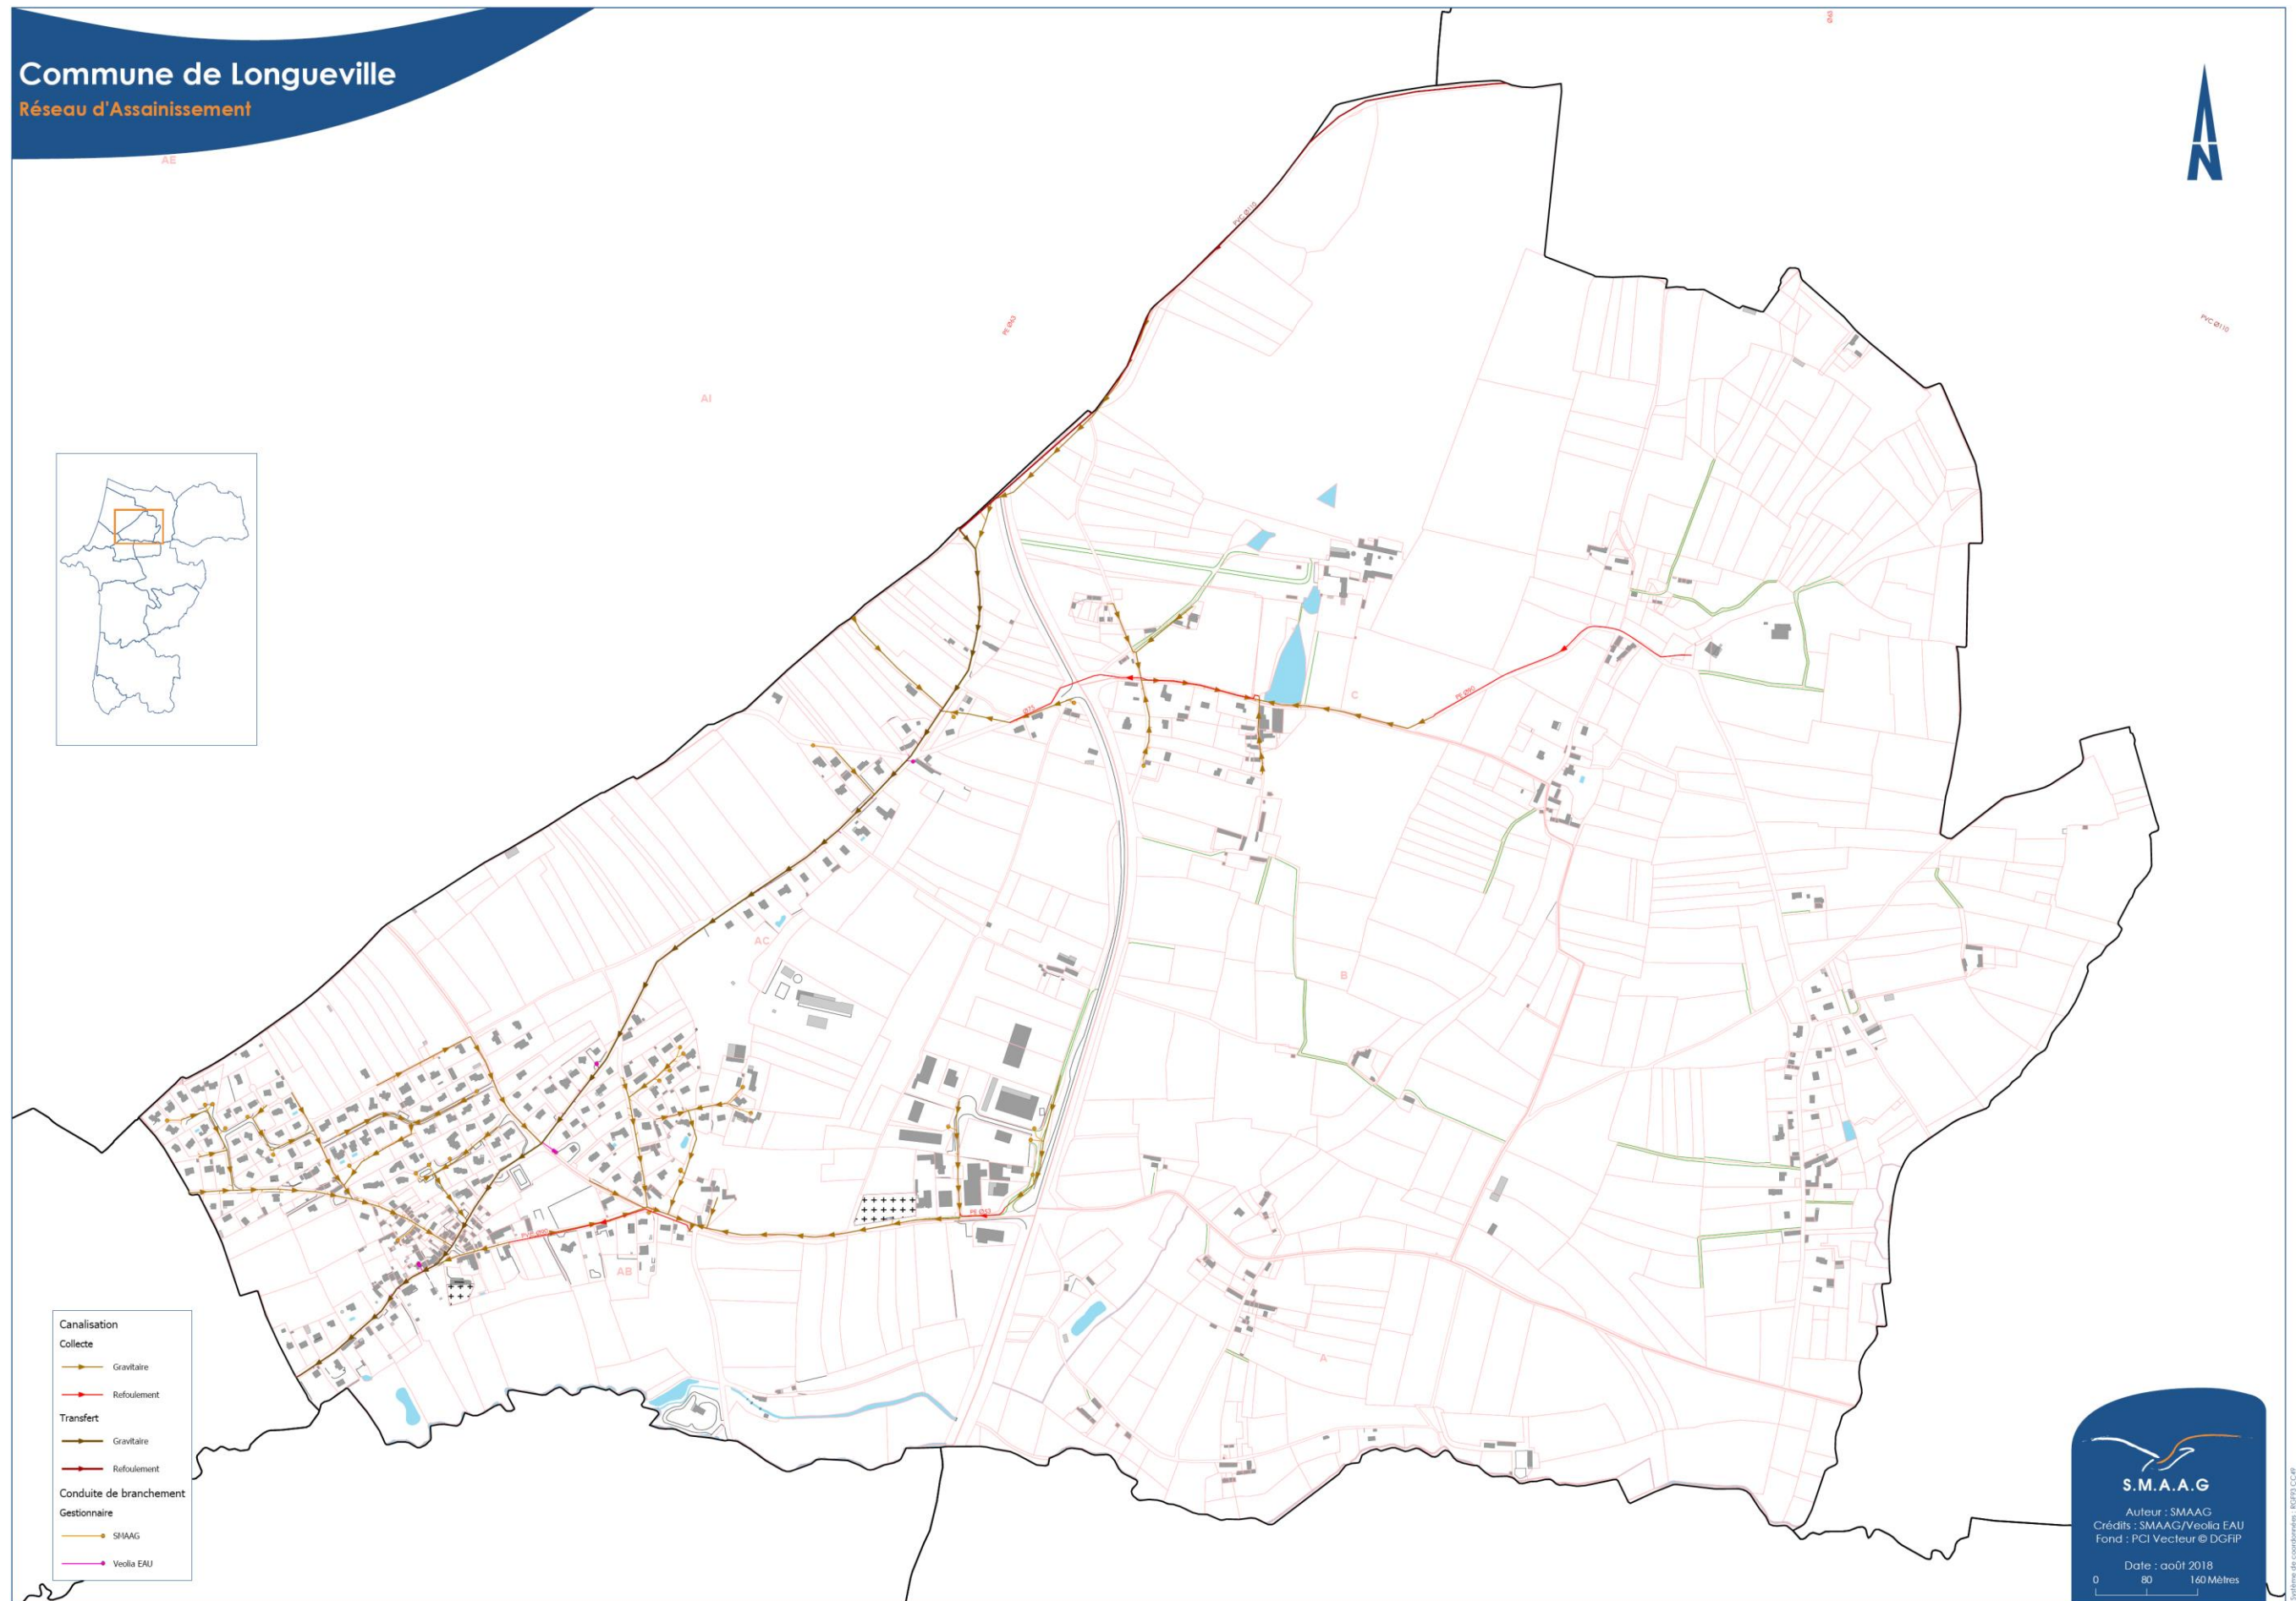



#### **5.2.4- PLAN DES SERVITUDES D'UTILITÉ PUBLIQUE**